




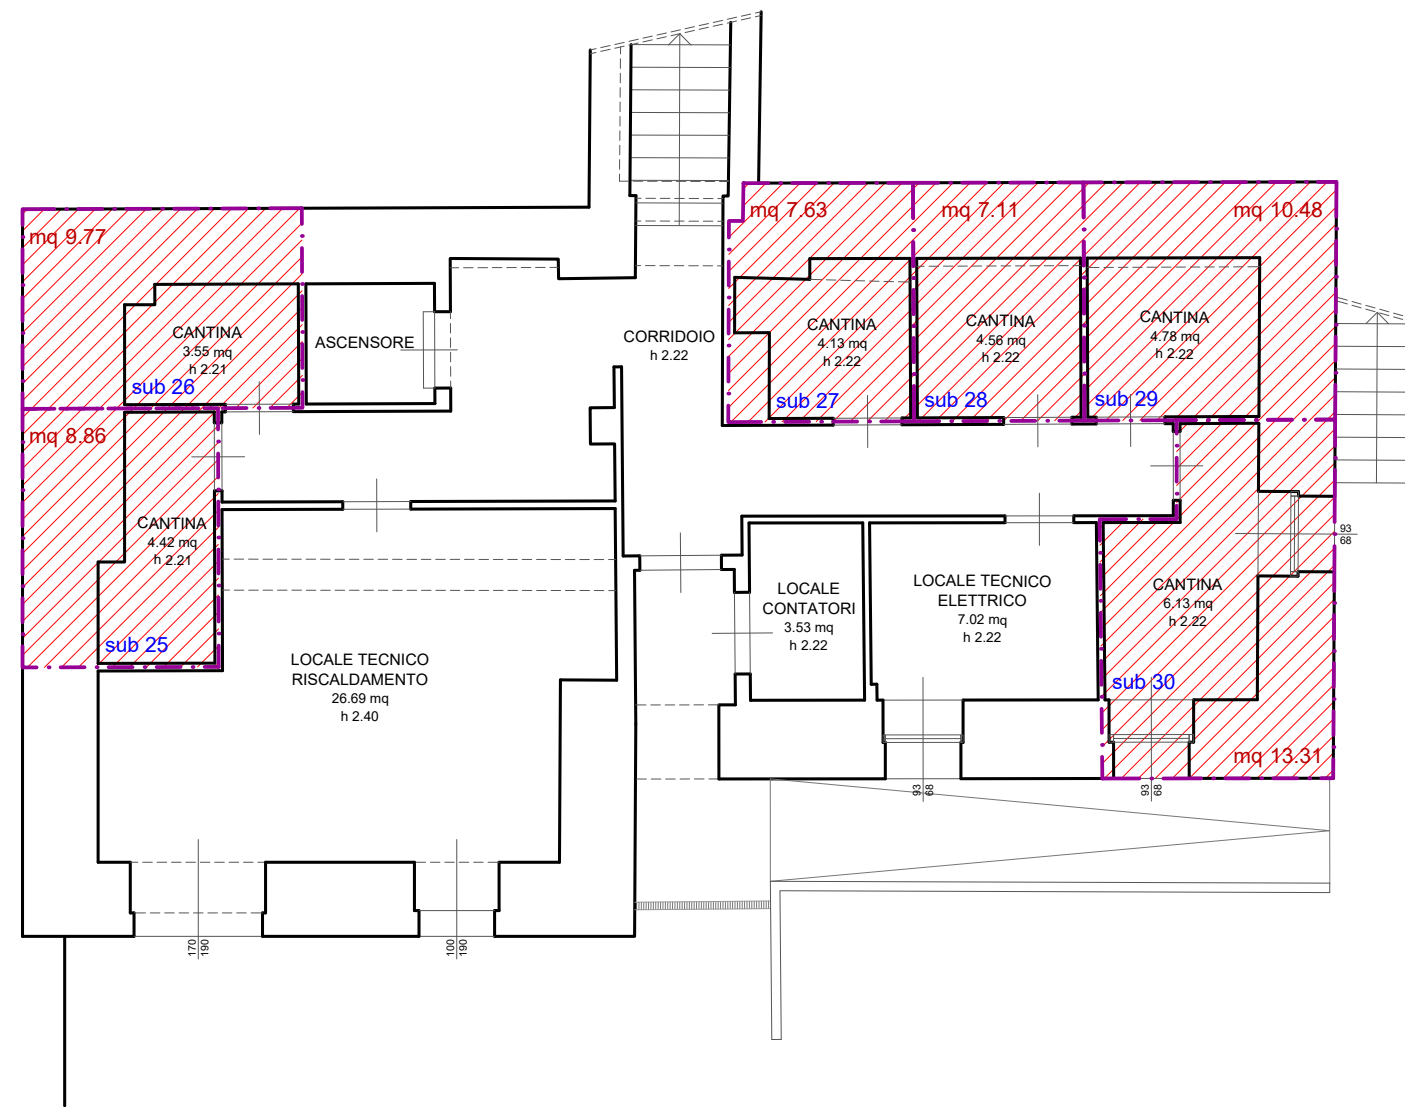



PIANO SOTTOSTRADA SECONDO
Scala 1/100

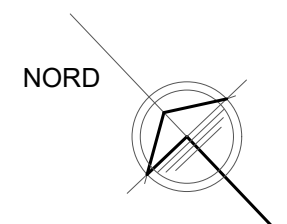

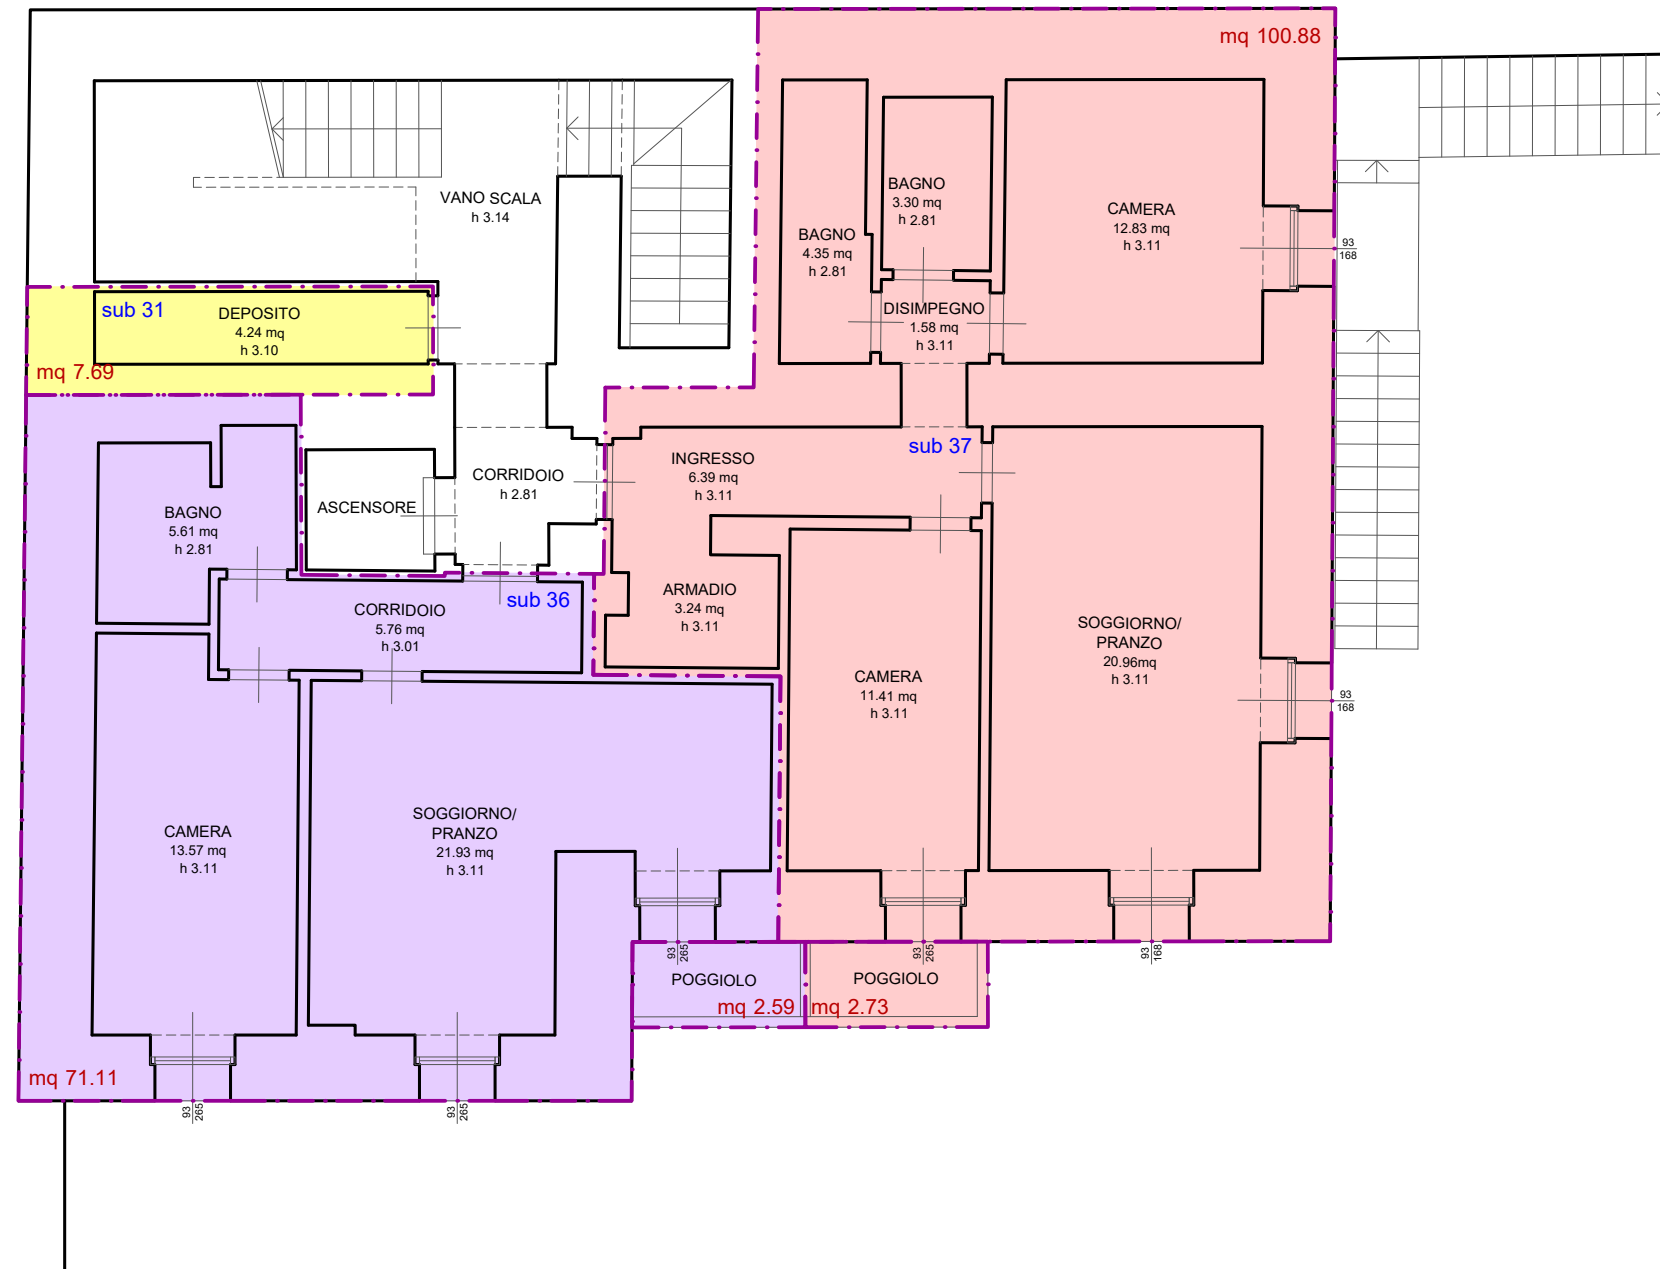



PIANO SOTTOSTRADA PRIMO
Scala 1/100

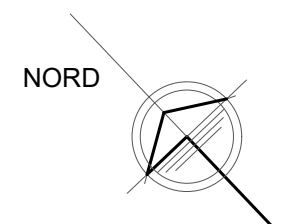

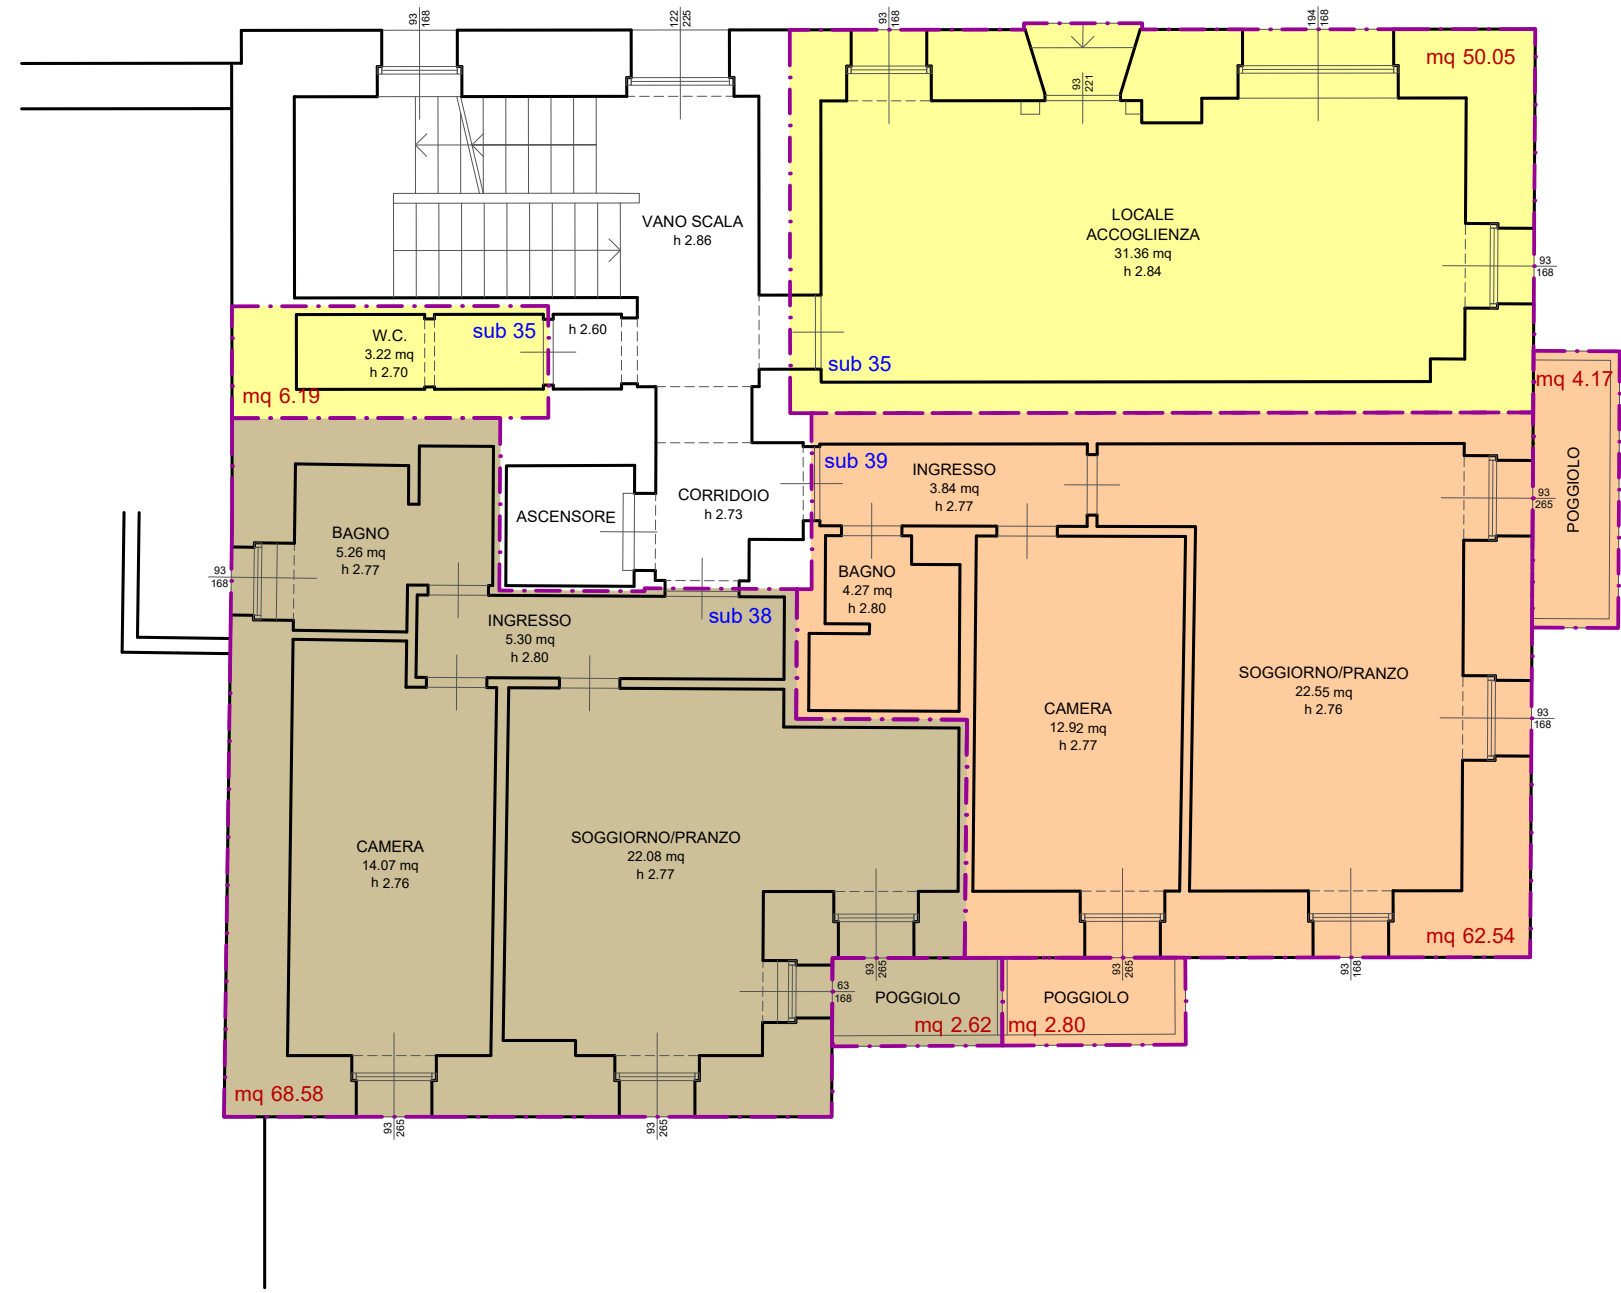




PIANO TERRA
Scala 1/100

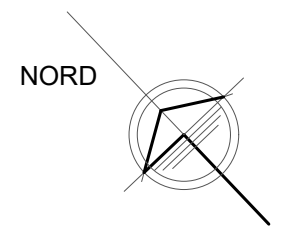


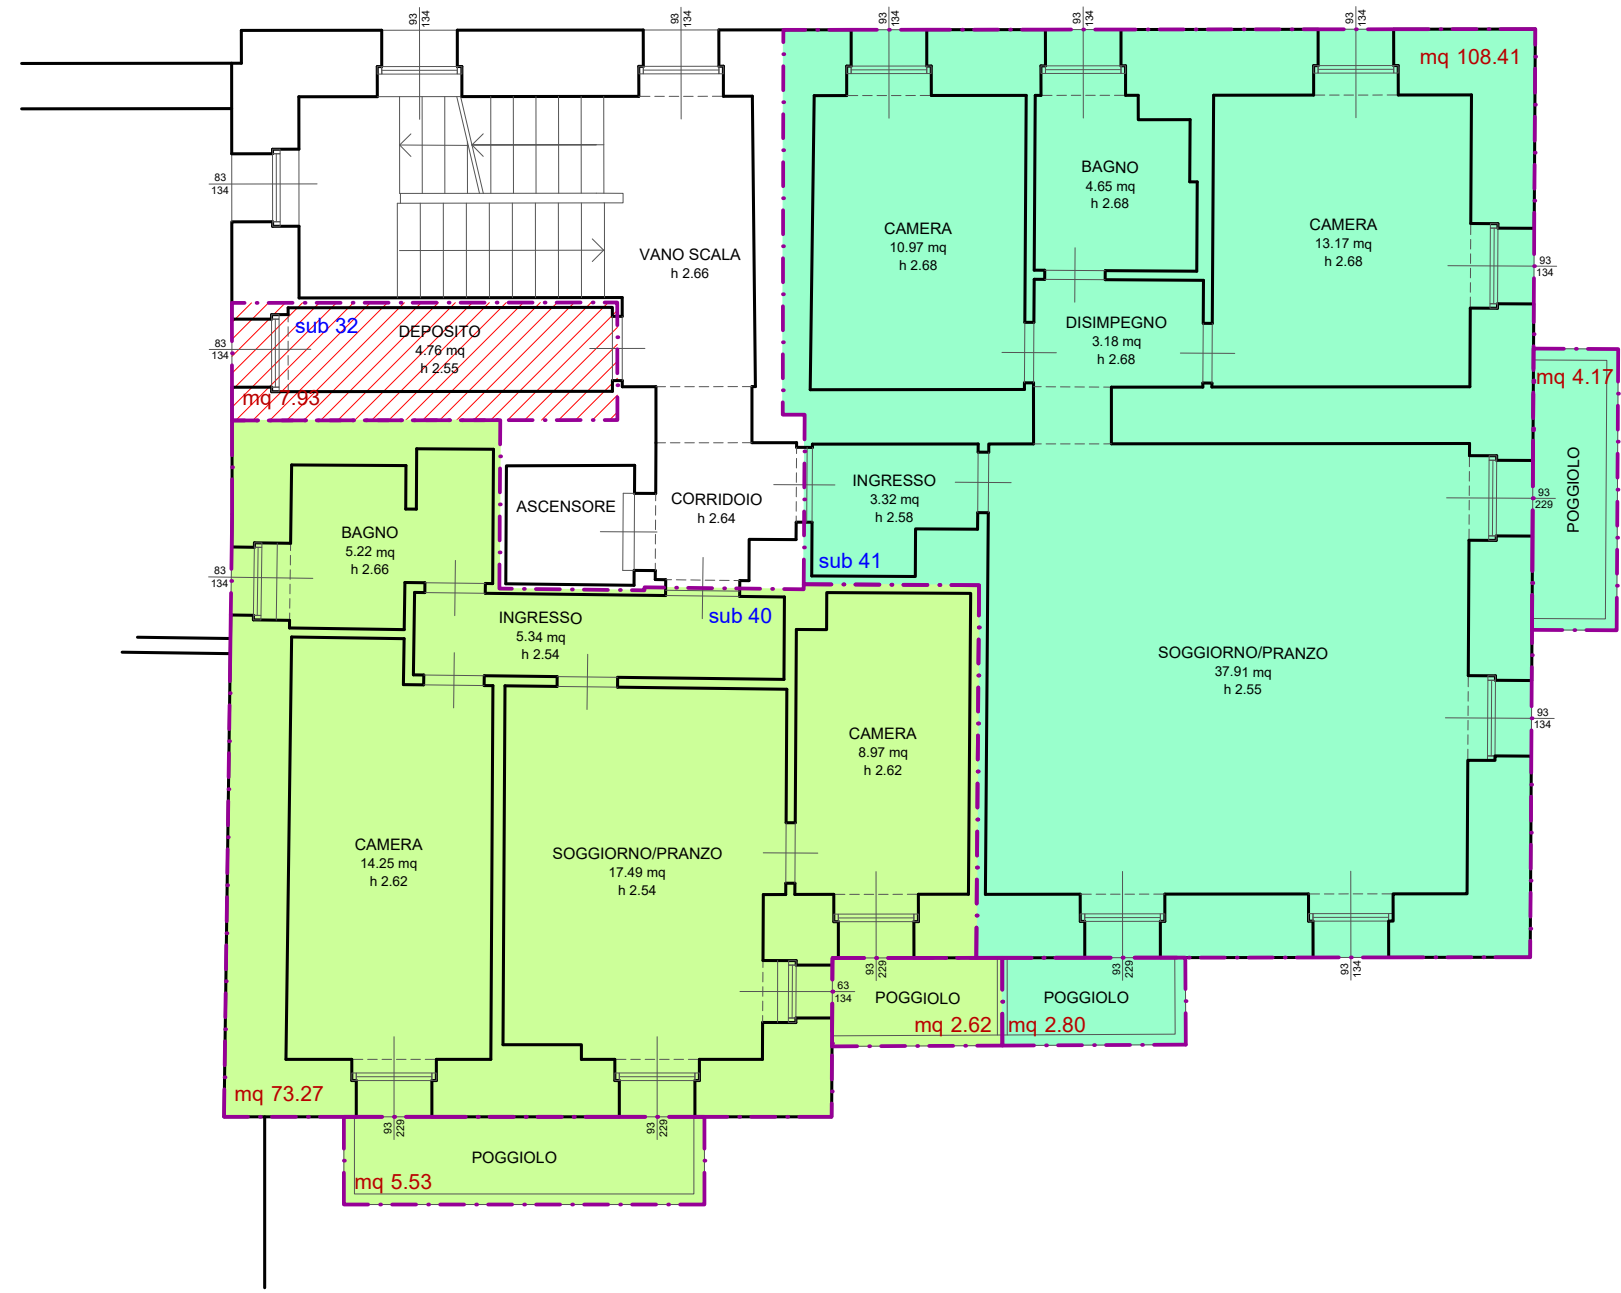

PIANO PRIMO
Scala 1/100

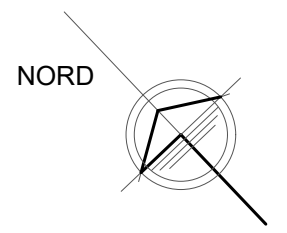

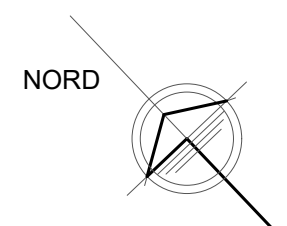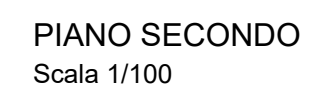

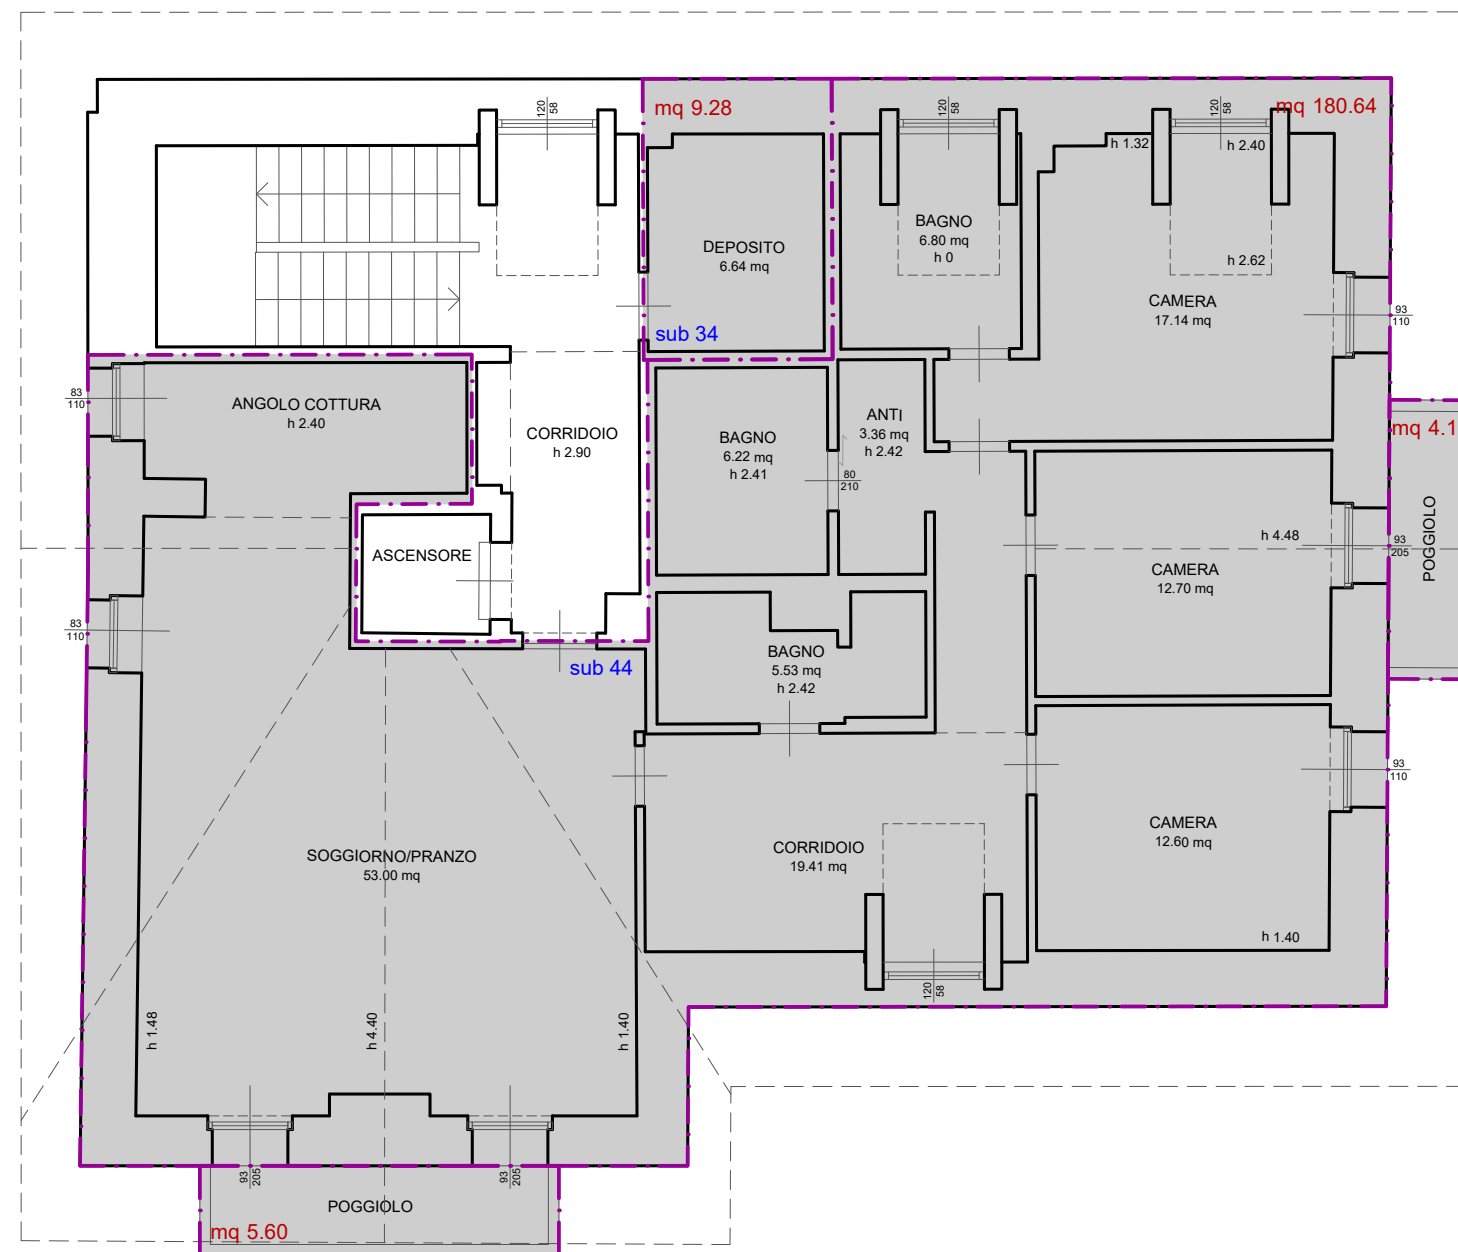

PIANO TERZO
Scala 1/100

